

Bautafel M 1:10


Muster für staatliche Vorhaben

Förderung Bayerisches Staatsministerium für Umwelt und Verbraucherschutz  25 %

Vorhaben linker Musterrücklaufdeich und das Musterbauwerk
Muster Fluss-km 2511,850 bis 2511,280


Blindtext.....
Blindtext.....

Bauherr Stadt Muster  25 %

Planung/ Bauoberleitung 

Unternehmer Firma Mustermann
Musterstadt

Entwurfsplanung Firma Mustermann
Musterstadt

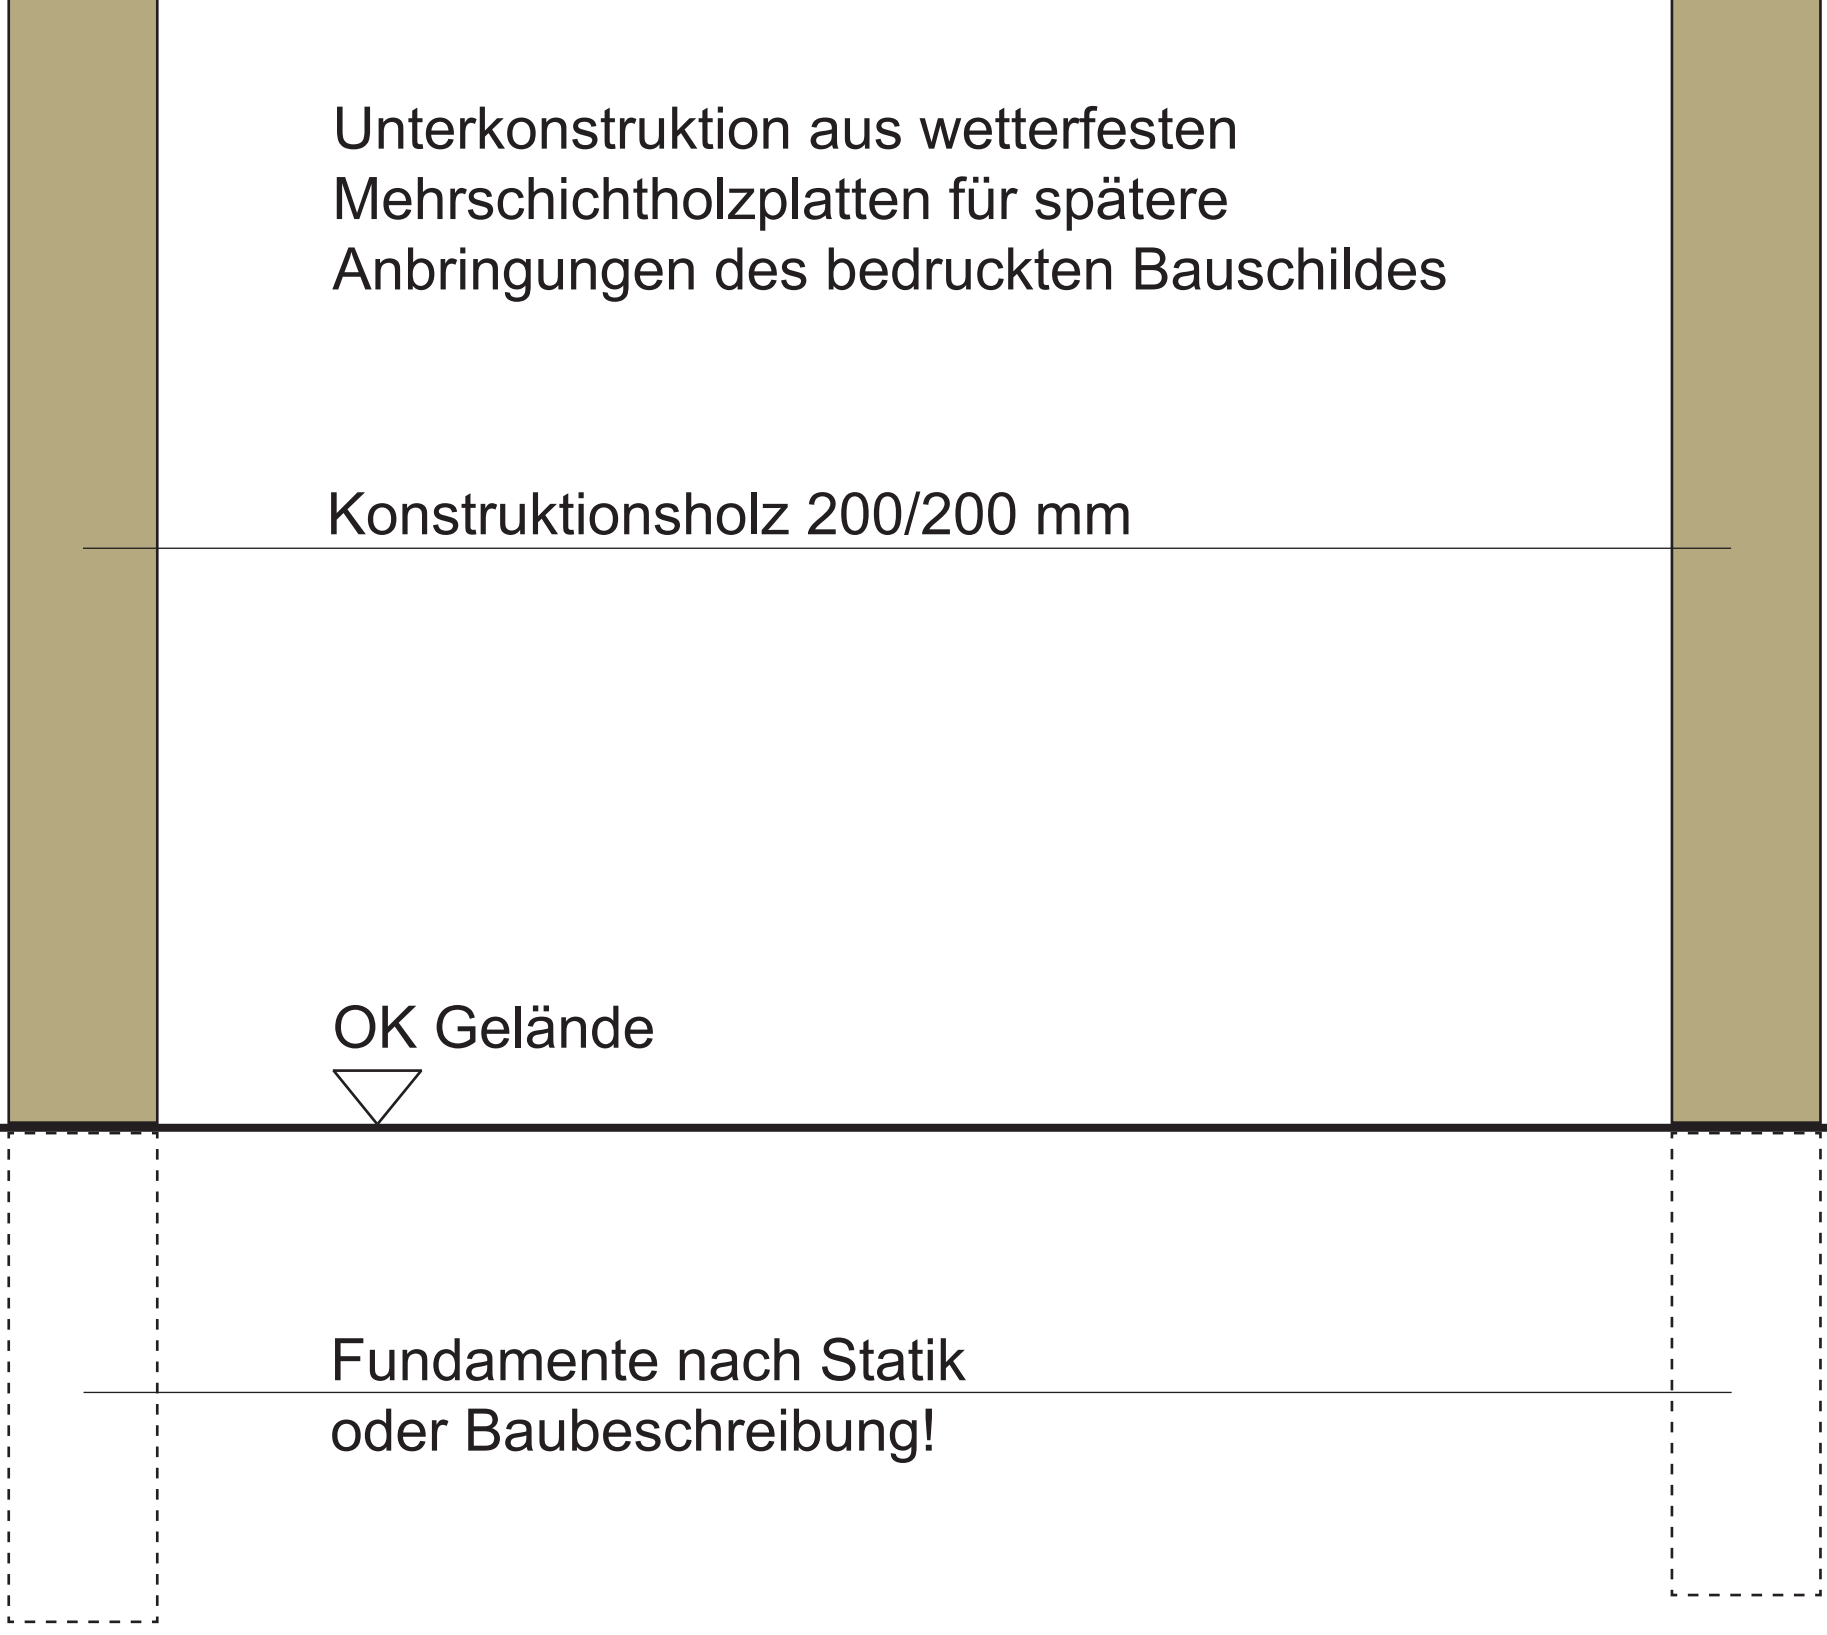

- Finanzierungstafel**
- Schriftgrößen für Tafel mit 3,00 m Breite
Schrift: Univers (alternativ Arial)
 - StMUV
1. und 2. Zeile 320 Pkt.
 - Maßnahme
1. und 2. Zeile 420 Pkt.
(Bauabschnitt 272 Pkt.)
 - Hauptziel des Vorhabens
1. und 2. Zeile 272 Pkt.
 - Bauherr
1.- 2. Zeile 320 Pkt.
 - Sonstiger Text
272 Pt.
- Ausführungstafel**
- Ausführungstafel mit Angabe des Planers/Prüfers, der Bauleitung und der Firmen.
 - Zwischen der Finanzierungstafel und der Ausführungstafel ist ein Abstand von 0,30 m zwingend einzuhalten!
 - Schriftgrößen für Tafel mit 3,00 m Breite
Schrift: Arial
 - Planer, Bauleitung und ausführende Firmen
Beschriftung 272 Pkt.
ergänzende Informationen
Beschriftung 190 Pkt.
 - Bemassung in mm!

