


Schlamm-trocknung  
90°C Vorlauf

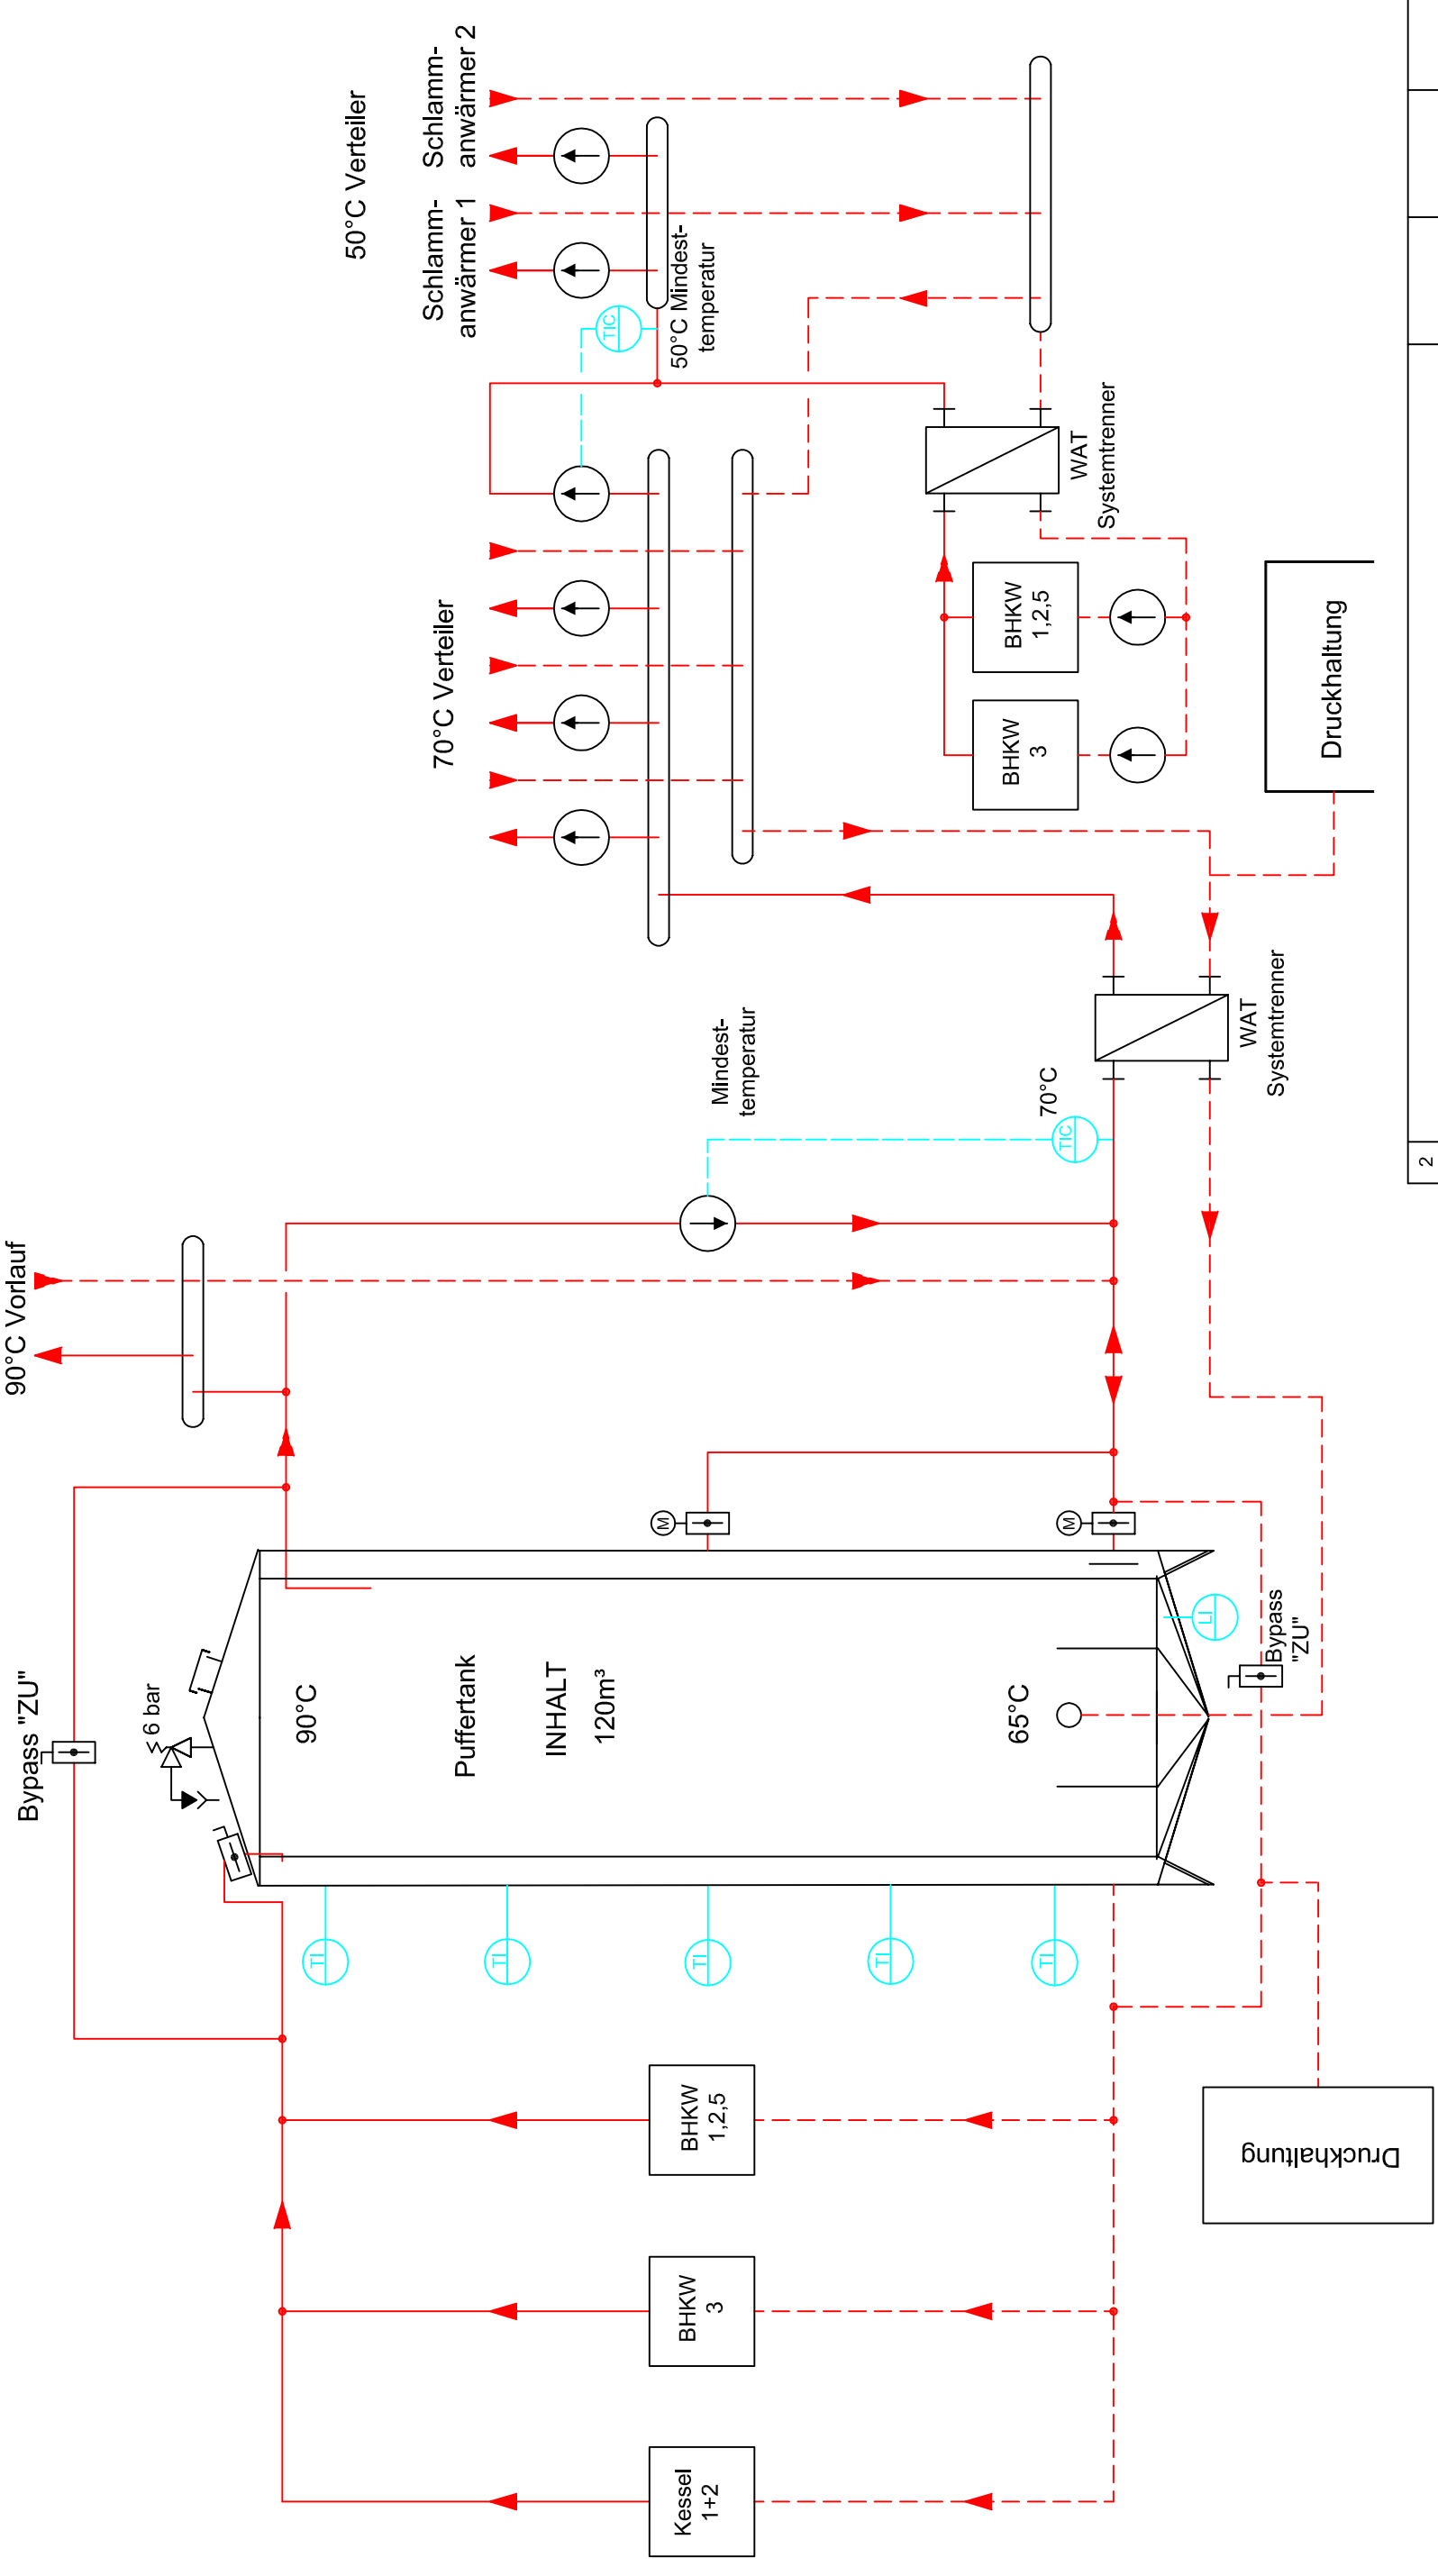

2

1

...

Nr.

Beschreibung:

Schichtwärmespeicher-  
Heizungsverteilungs-Schema

Masstab: Datum: 18-06-2018

Zeichner: JS Bearbeiter: JL Prüfer: JL

Datei: LIP\_AV-KE\_Schichtwärmespeicher.dwg

Kunde:

Abwasserzweckverband  
Kempten

Griesösch 1, 87493 Lauben

Bauprojekt:

Datum:

gez.

gepr.

...

...

...

...

...

...

Diese Zeichnung darf ohne unserer ausdrücklichen Genehmigung  
weder vervielfältigt, noch offen für Personen im Original oder als Kopie  
ausgegeben werden. Eigentums- und Urheberrecht vorbehalten.  
Copyright by Energie und Ökologie Consultants

**Dipl. Ing. Joachim Lippold VDI**  
Am Kirchberg 16  
87452 Altusried  
Tel.: +49 837392284-0  
Energie und Ökologie  
Consultants  
Fax.: +49 837392284-21  
e-mail: Lippold-Altusried@t-online.de