Bautafel M 1:10

Muster für nichtstaatliche Vorhaben (Förderung)

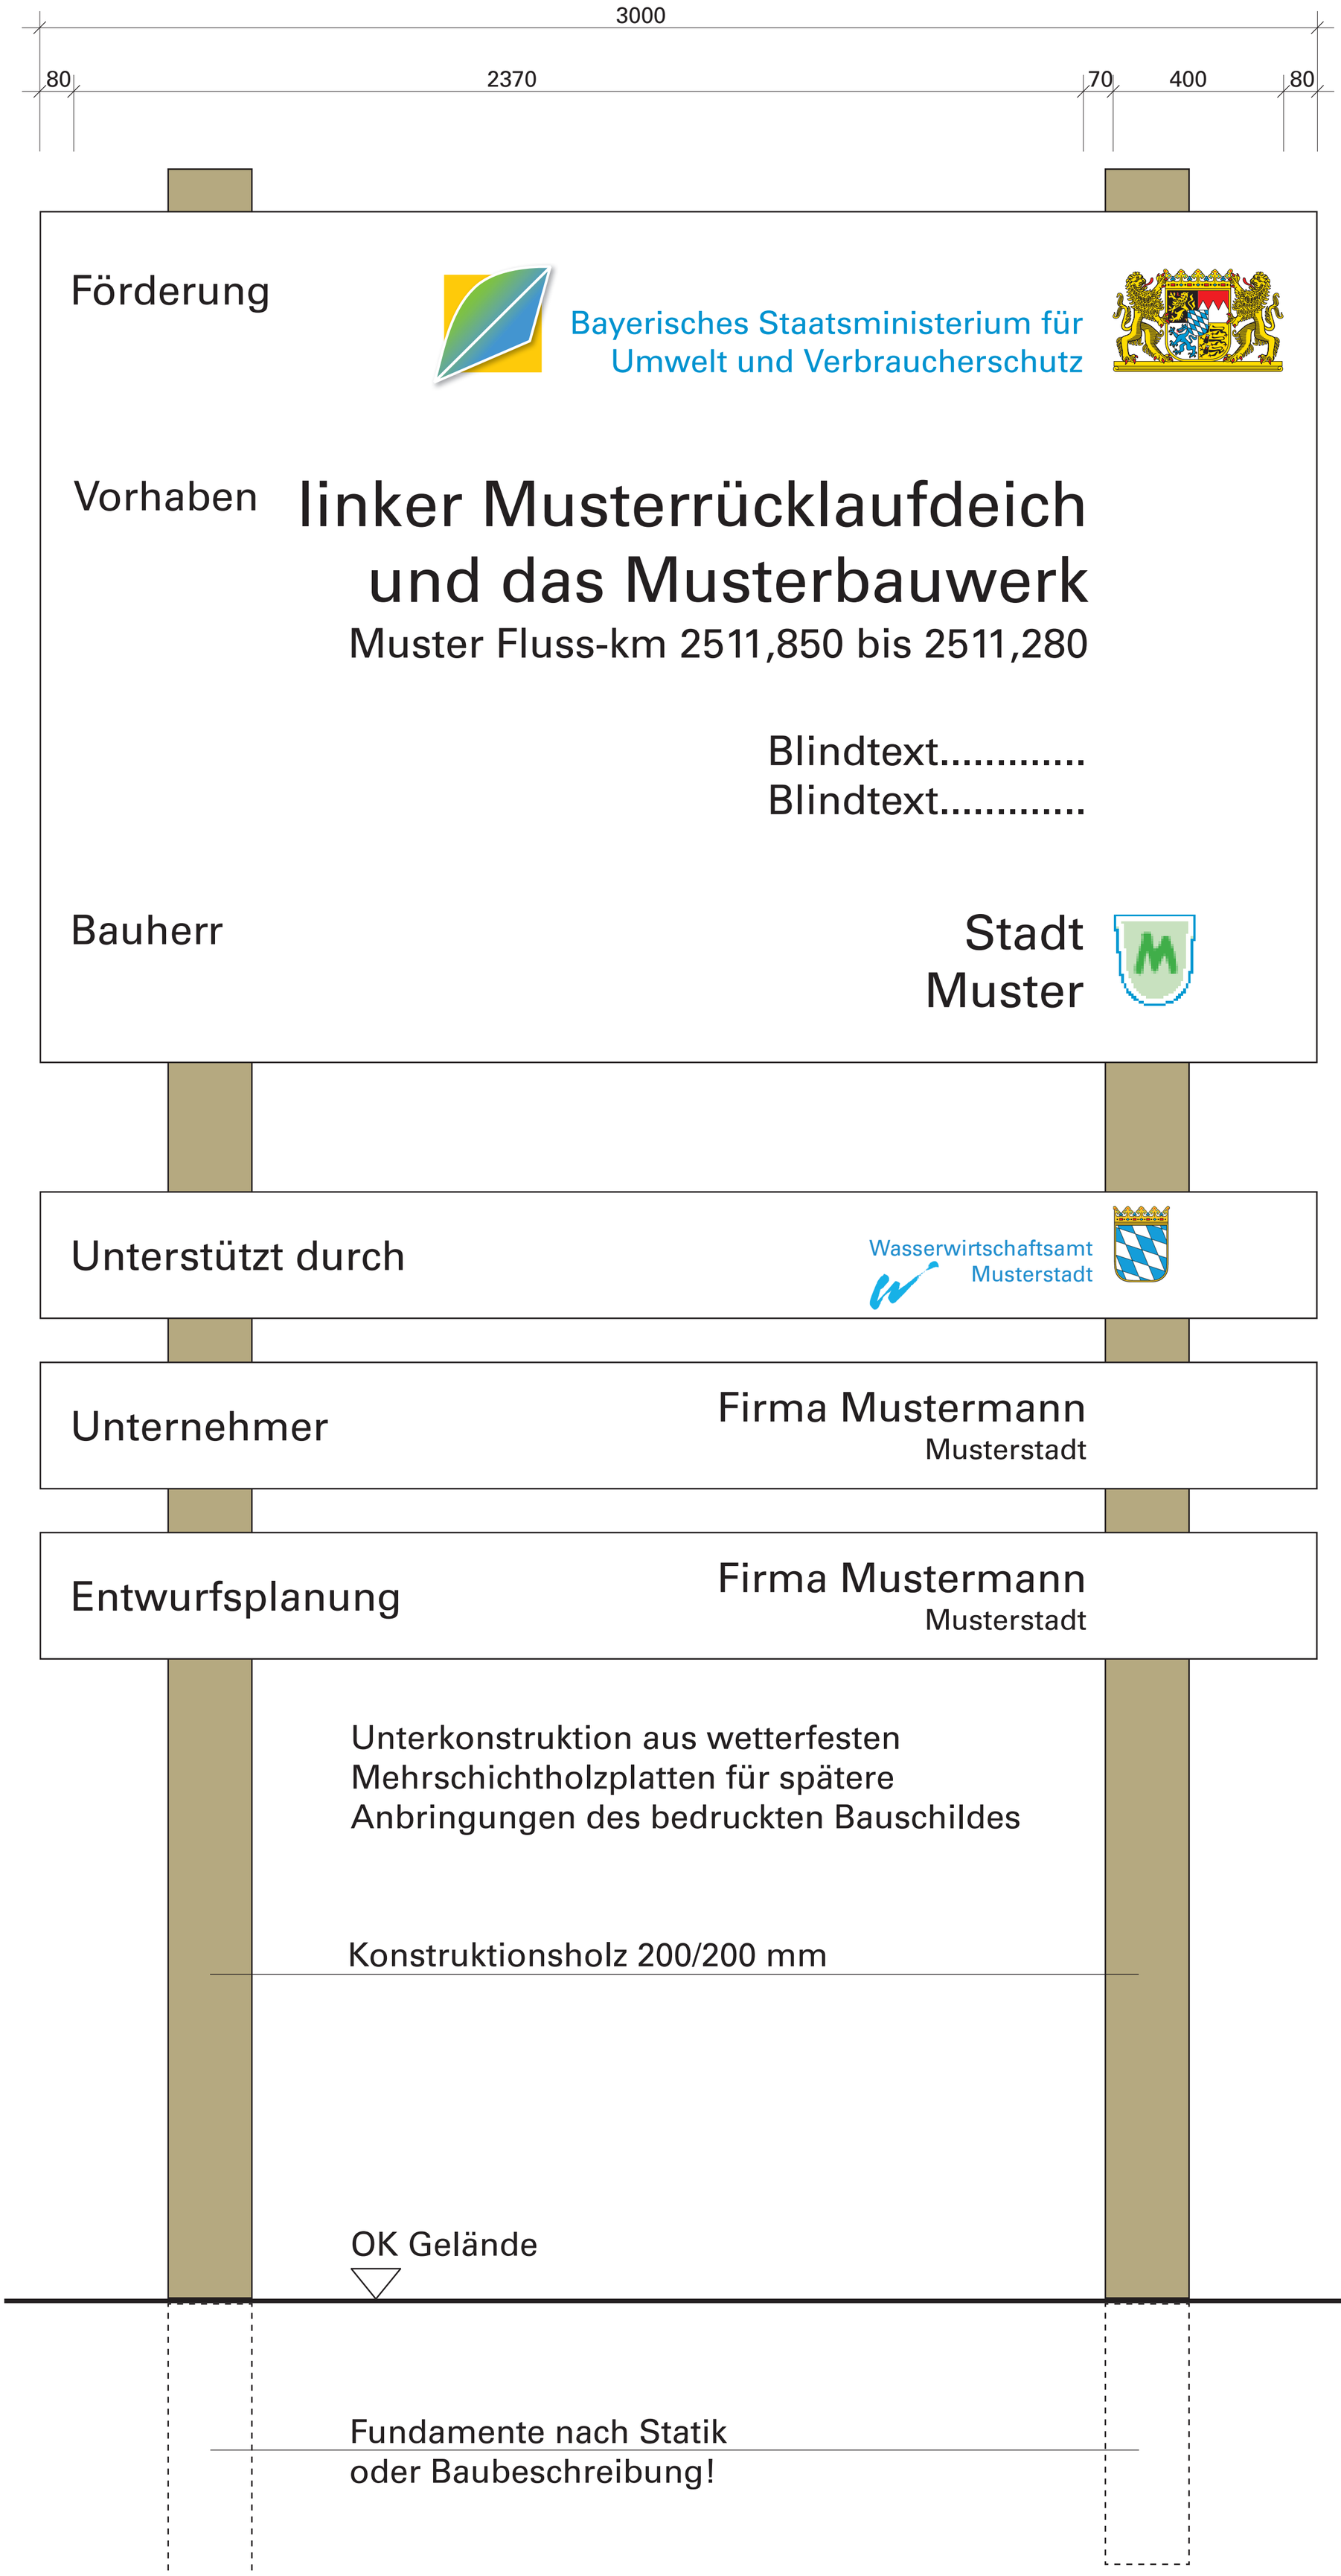

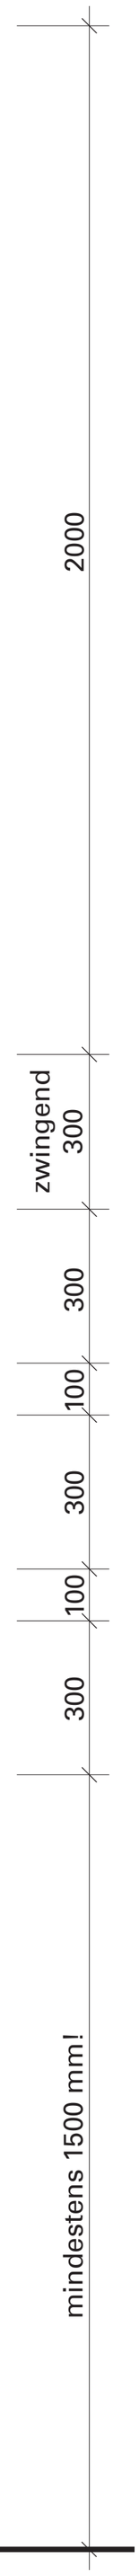

Finanzierungstafel

Schriftart und Schriftgrößen/ Zeilenabstand für Tafel mit 3000 mm Breite:
Univers Com 55 Roman (alternativ Arial Regular).

Logo StMUV:
FirmierungStMUV-Blatt_CMYK.eps

Text Vorhaben:
1. und 2. Zeile 420/504 Pt.
(Bauabschnitt 272/370 Pt.)

Blindtext:
1. und 2. Zeile 272/326,4 Pt.

Logo Stadt Muster:
Individuell nach Vorhaben

Text Stadt Muster:
320/384 Pt.

Sonstiger Text:
Förderung, Vorhaben, Bauherr 272/326,4 Pt.

Für die Finanzierungs- und Ausführungstafeln müssen die Firmenlogos, Stadt- und Gemeindewappen folgende Richtlinien bei der Datenübernahme erfüllen:
Dateiformat: PDF-X3:2002/ .eps/ .jpg/ .tiff
Maßstab: 1:1
Auflösung: 300 dpi
Farbraum: CYMK
Farbmanagement: ISO-Coated v2 (ECI) (www.eci.org)
Schriften: in Pfade umwandeln

Ausführungstafeln

Zwischen der Finanzierungstafel und der Ausführungstafel ist ein Abstand von 300 mm zwingend einzuhalten!

Ausführungstafeln mit Angaben der Planung/Bauoberleitung, des Unternehmers und der Entwurfsplanung.

Schriftart und Schriftgrößen/ Zeilenabstand für Tafel mit 3000 mm Breite:
Univers Com 55 Roman (alternativ Arial Regular).
Beschriftung 272/326,4 Pt. für Planung/Bauoberleitung, Unternehmer und Entwurfsplanung.
Beschriftung 190/250 Pt. für ergänzende Informationen.

Logo Wasserwirtschaftsamt:
wwa_....._15.eps

Bemaßung in mm!